
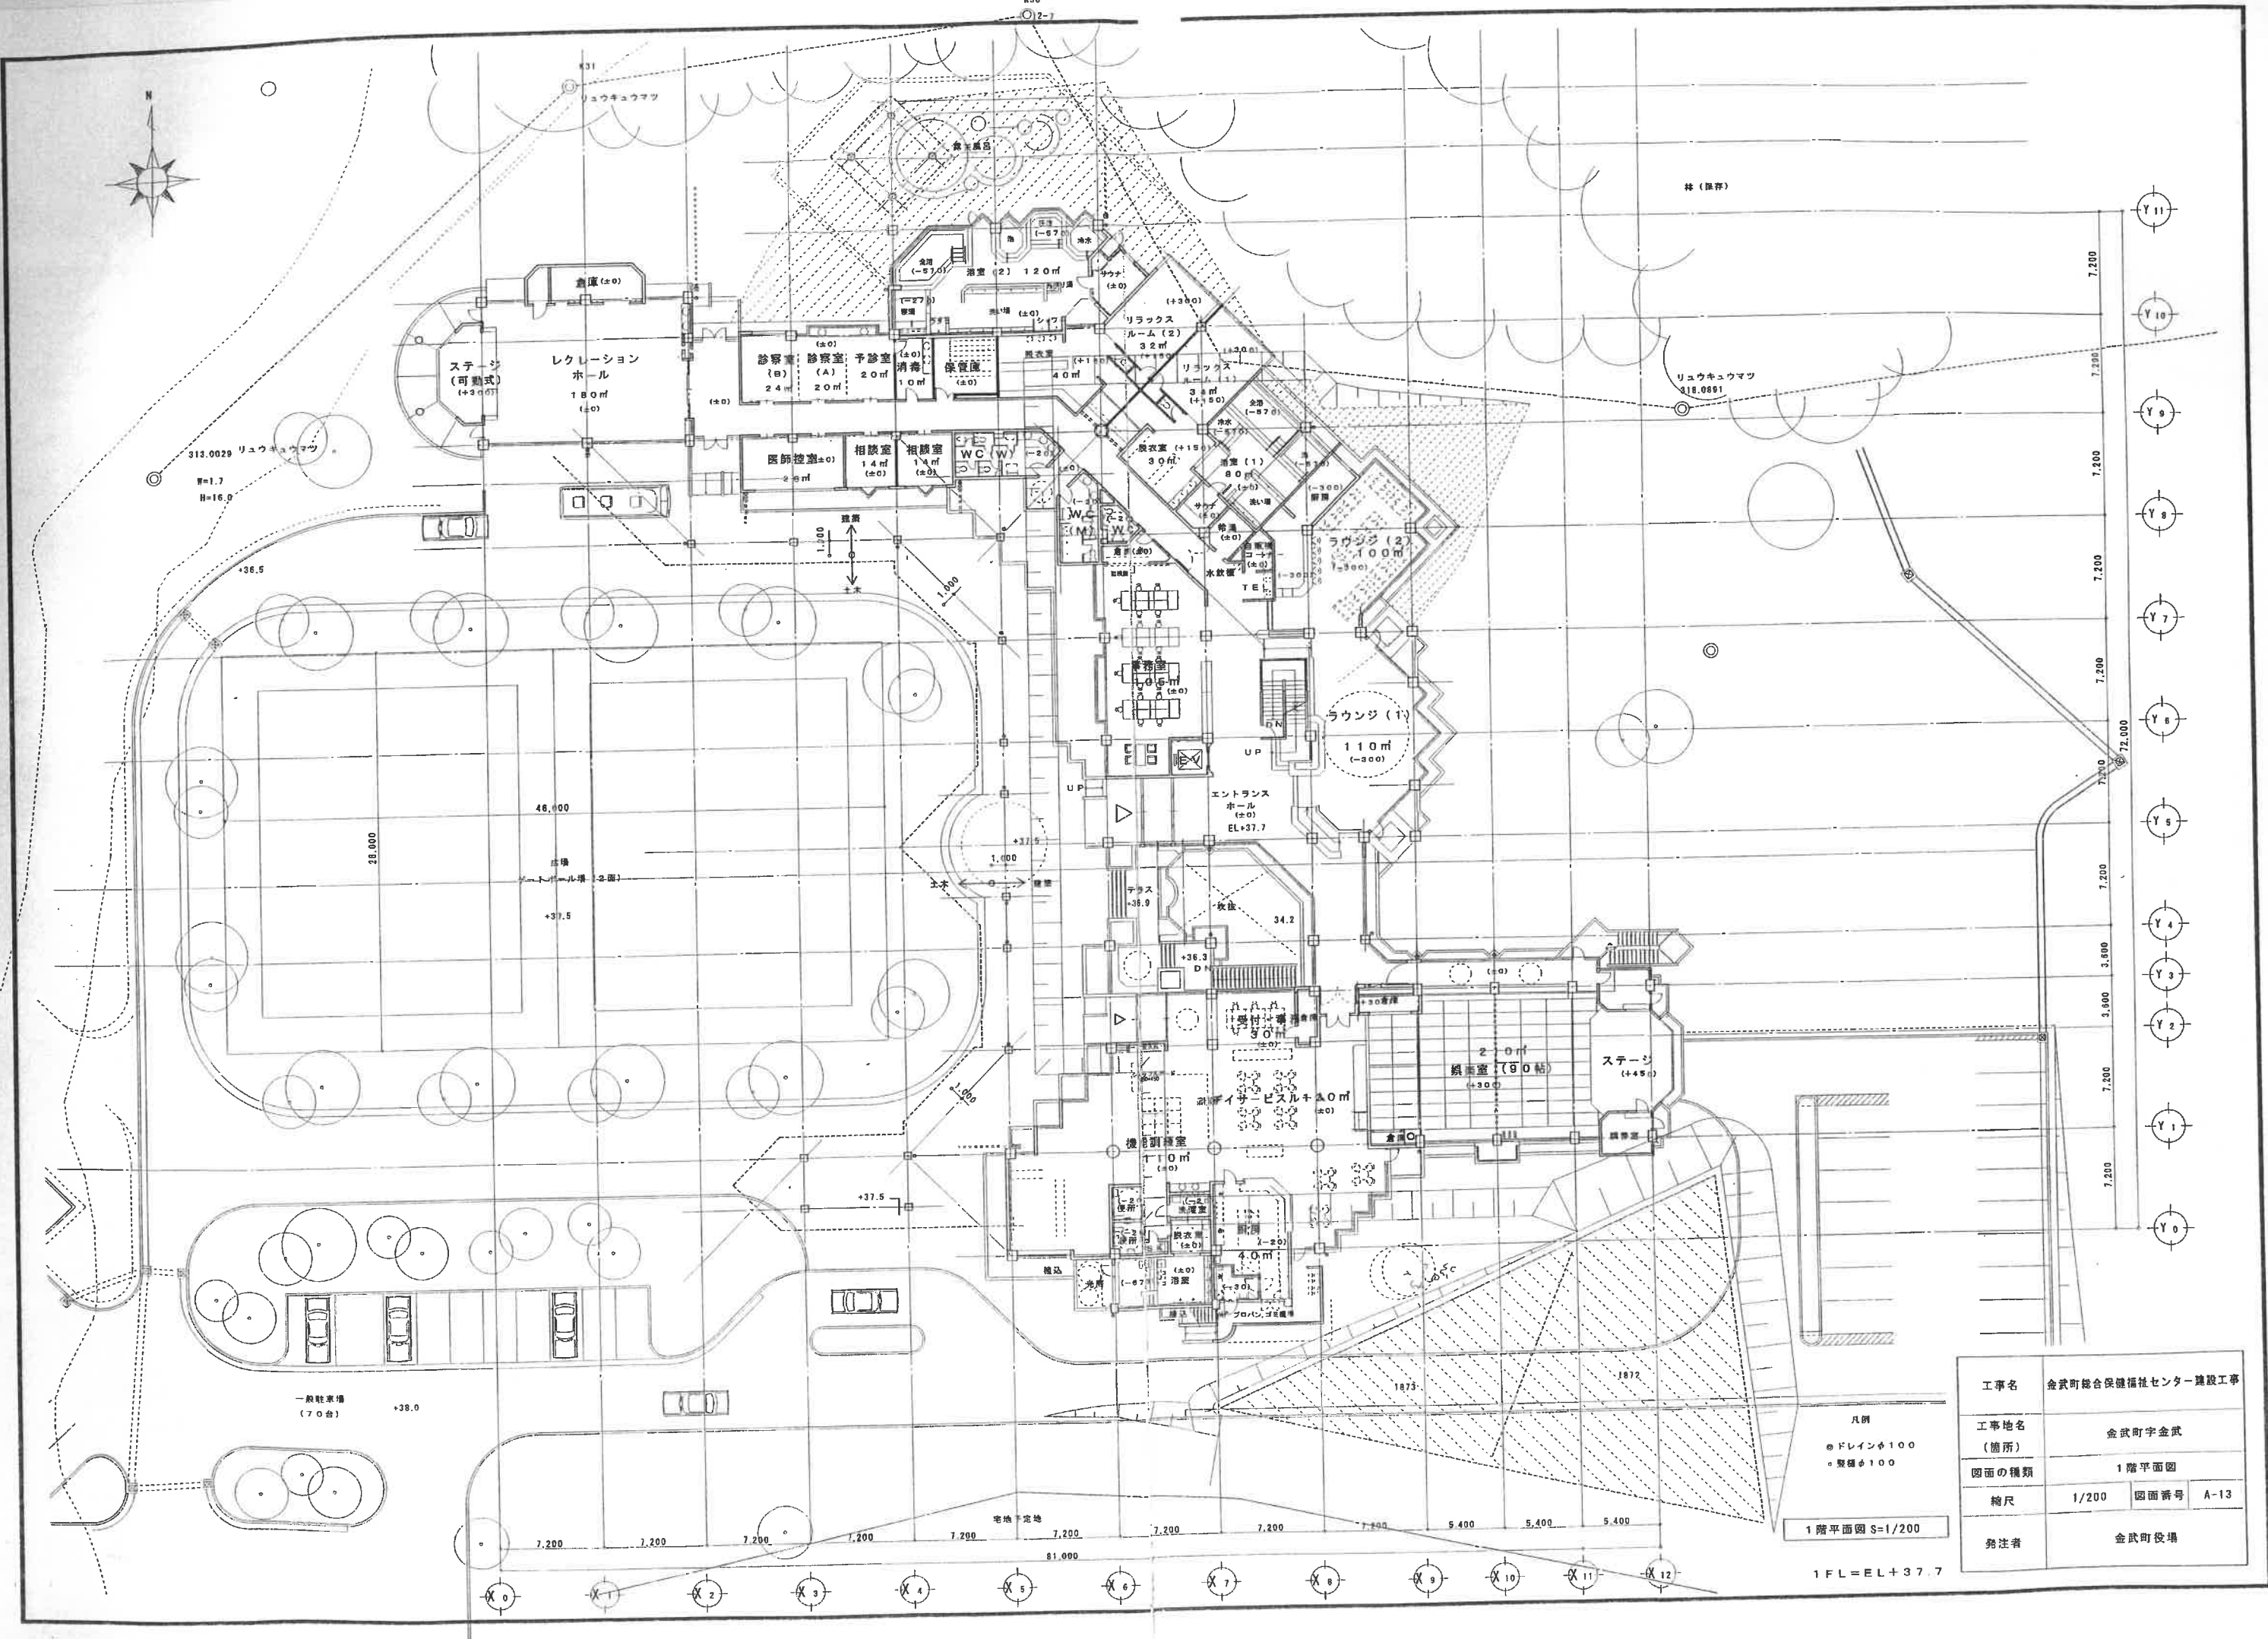


工事名	金武町総合保護福祉センター建設工事		
工事地名 (箇所)	金武町字金武		
図面の種類	地下1階平面図	図面番号	A-12
縮尺	1/200	発注者	金武町役場



凡例
 ■ 集水マス
 ⊙ ドレインφ100
 ○ 配管φ100

地下1階平面図 S=1/200

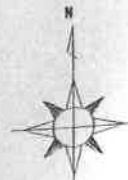

工事名	金武町総合保健福祉センター建設工事		
工事地名 (箇所)	金武町字金武		
図面の種類	1階平面図		
縮尺	1/200	図面番号	A-13
発注者	金武町役場		

凡例
 ●ドレンφ100
 ○整地φ100
 1階平面図 S=1/200
 1FL=EL+37.7

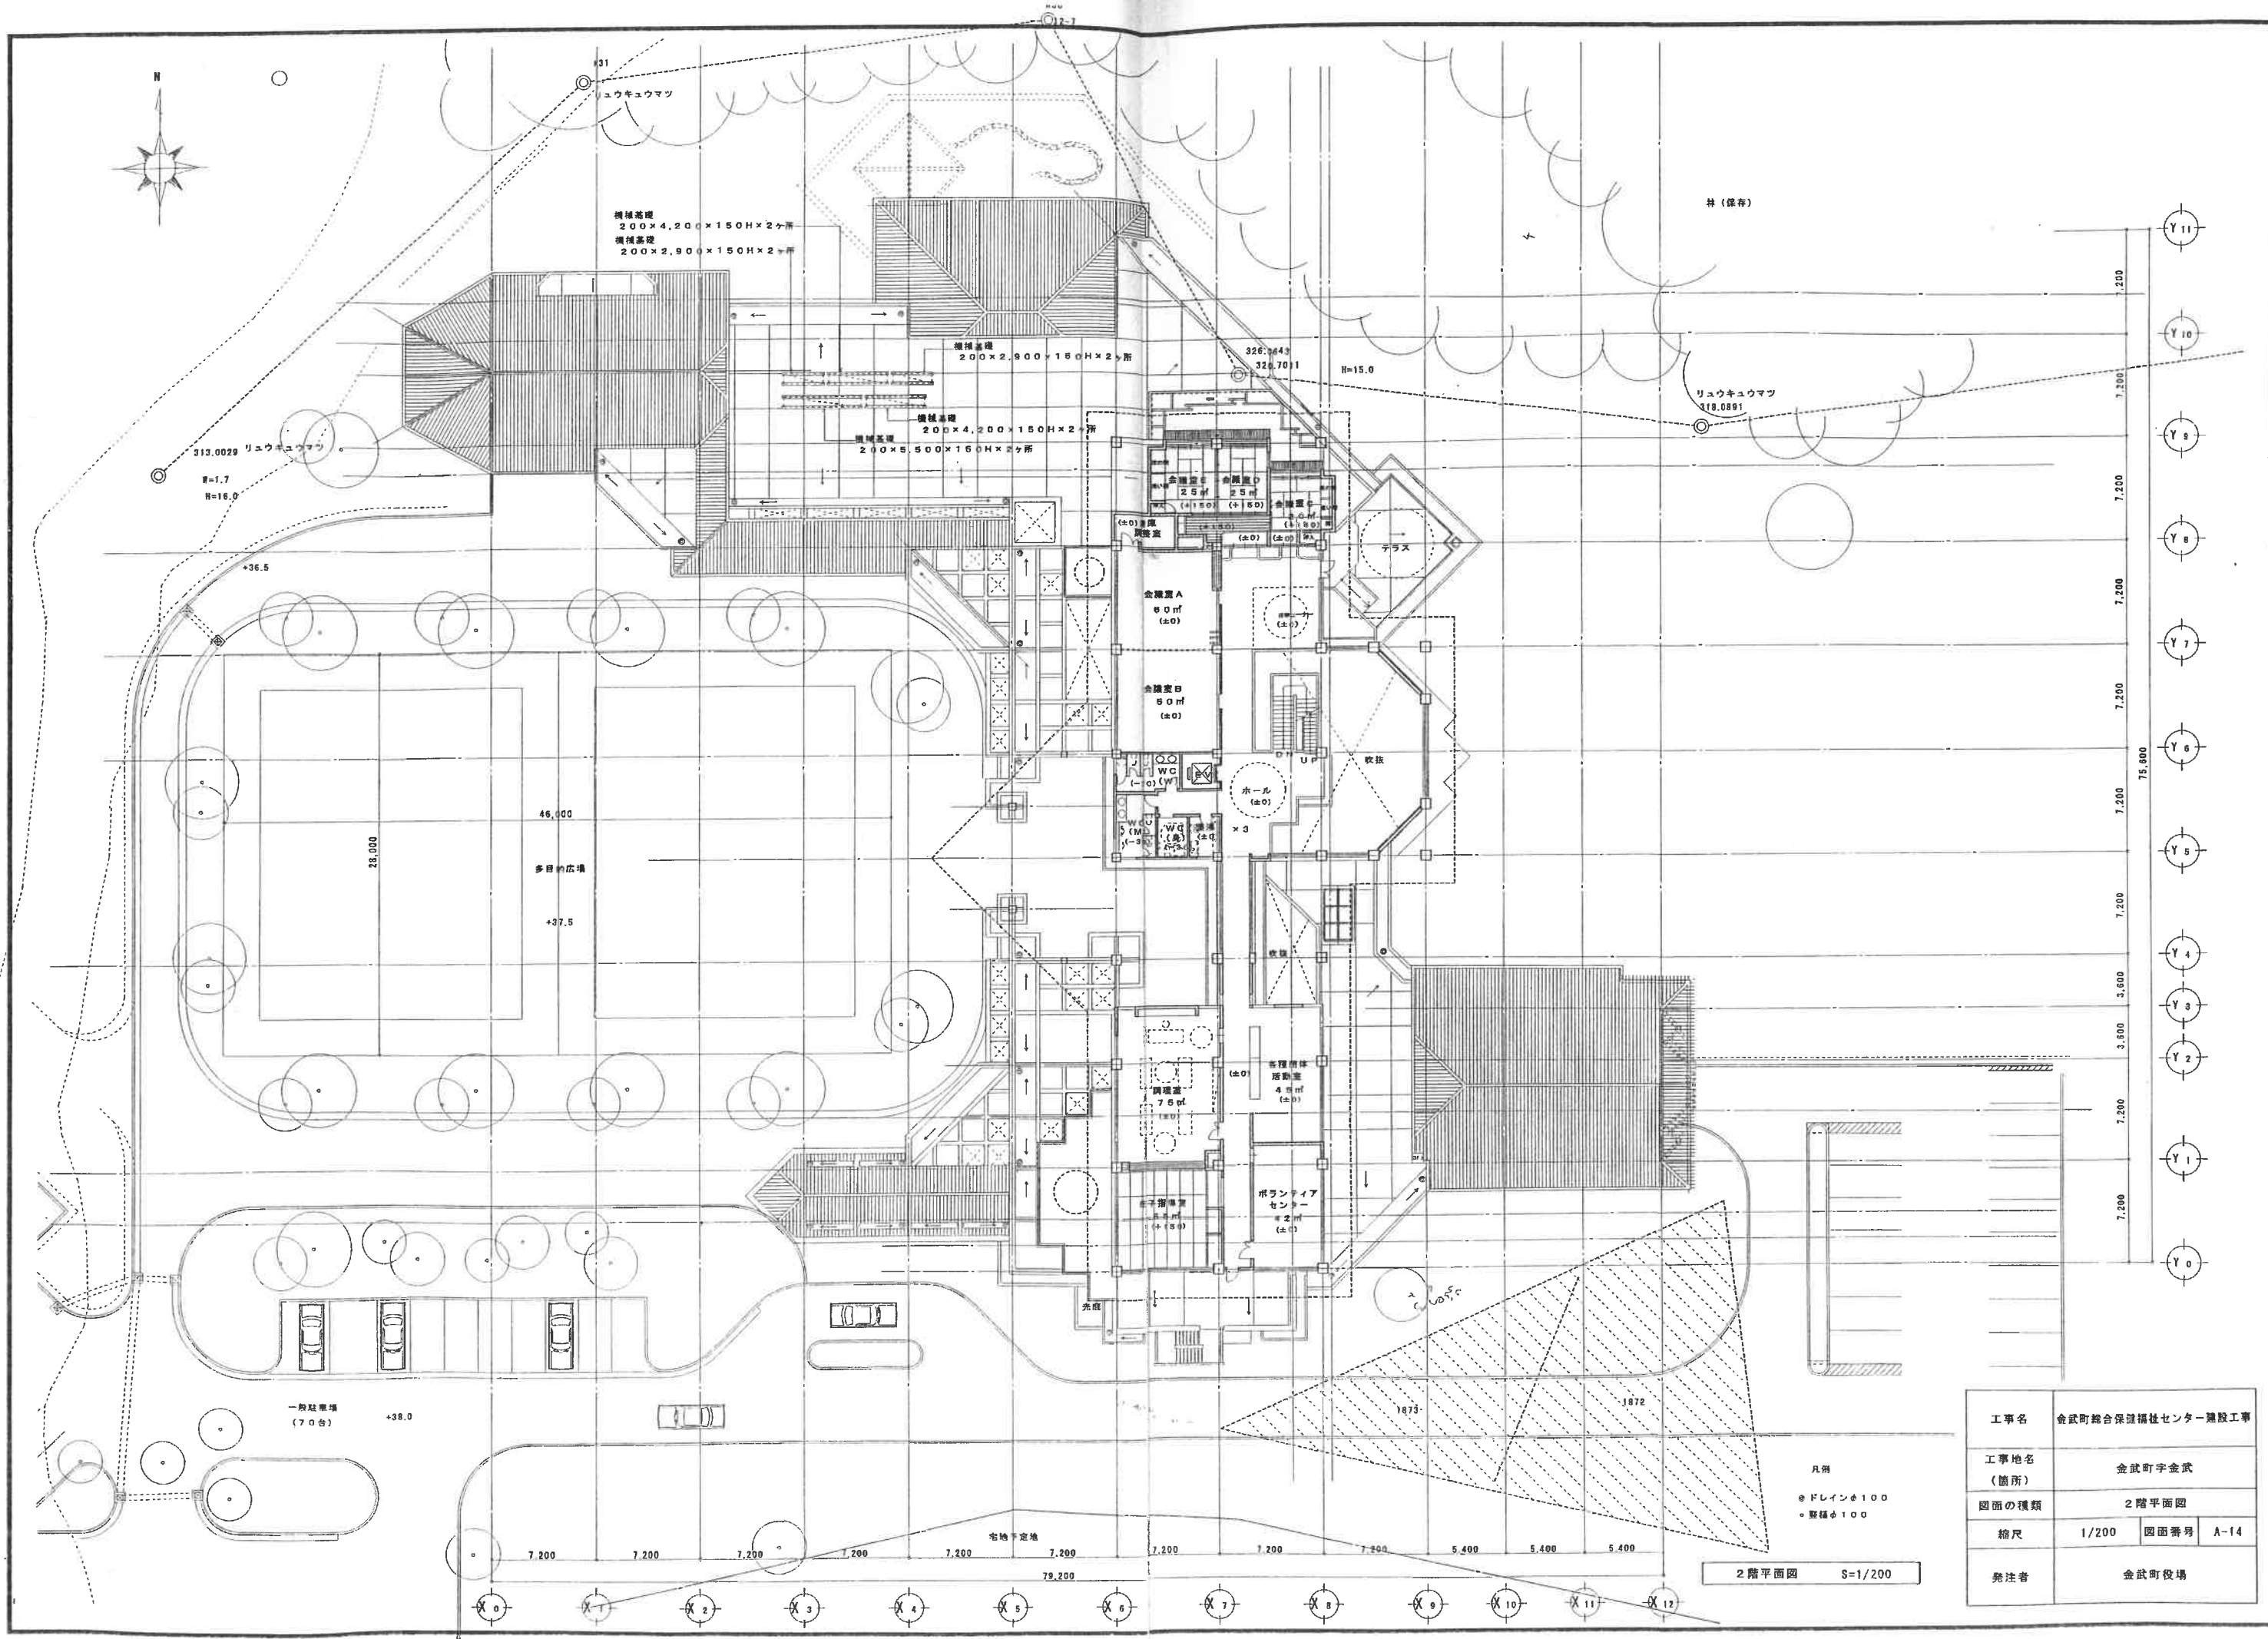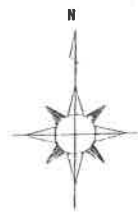



工事名	金武町総合保健福祉センター建設工事		
工事地名 (箇所)	金武町字金武		
図面の種類	2階平面図		
縮尺	1/200	図面番号	A-14
発注者	金武町役場		

2階平面図 S=1/200

凡例
 ●ドレーンφ100
 ○敷板φ100

Y 11
 Y 10
 Y 9
 Y 8
 Y 7
 Y 6
 Y 5
 Y 5
 Y 4
 Y 3
 Y 2
 Y 1
 Y 0

X 0 X 1 X 2 X 3 X 4 X 5 X 6 X 7 X 8 X 9 X 10 X 11 X 12

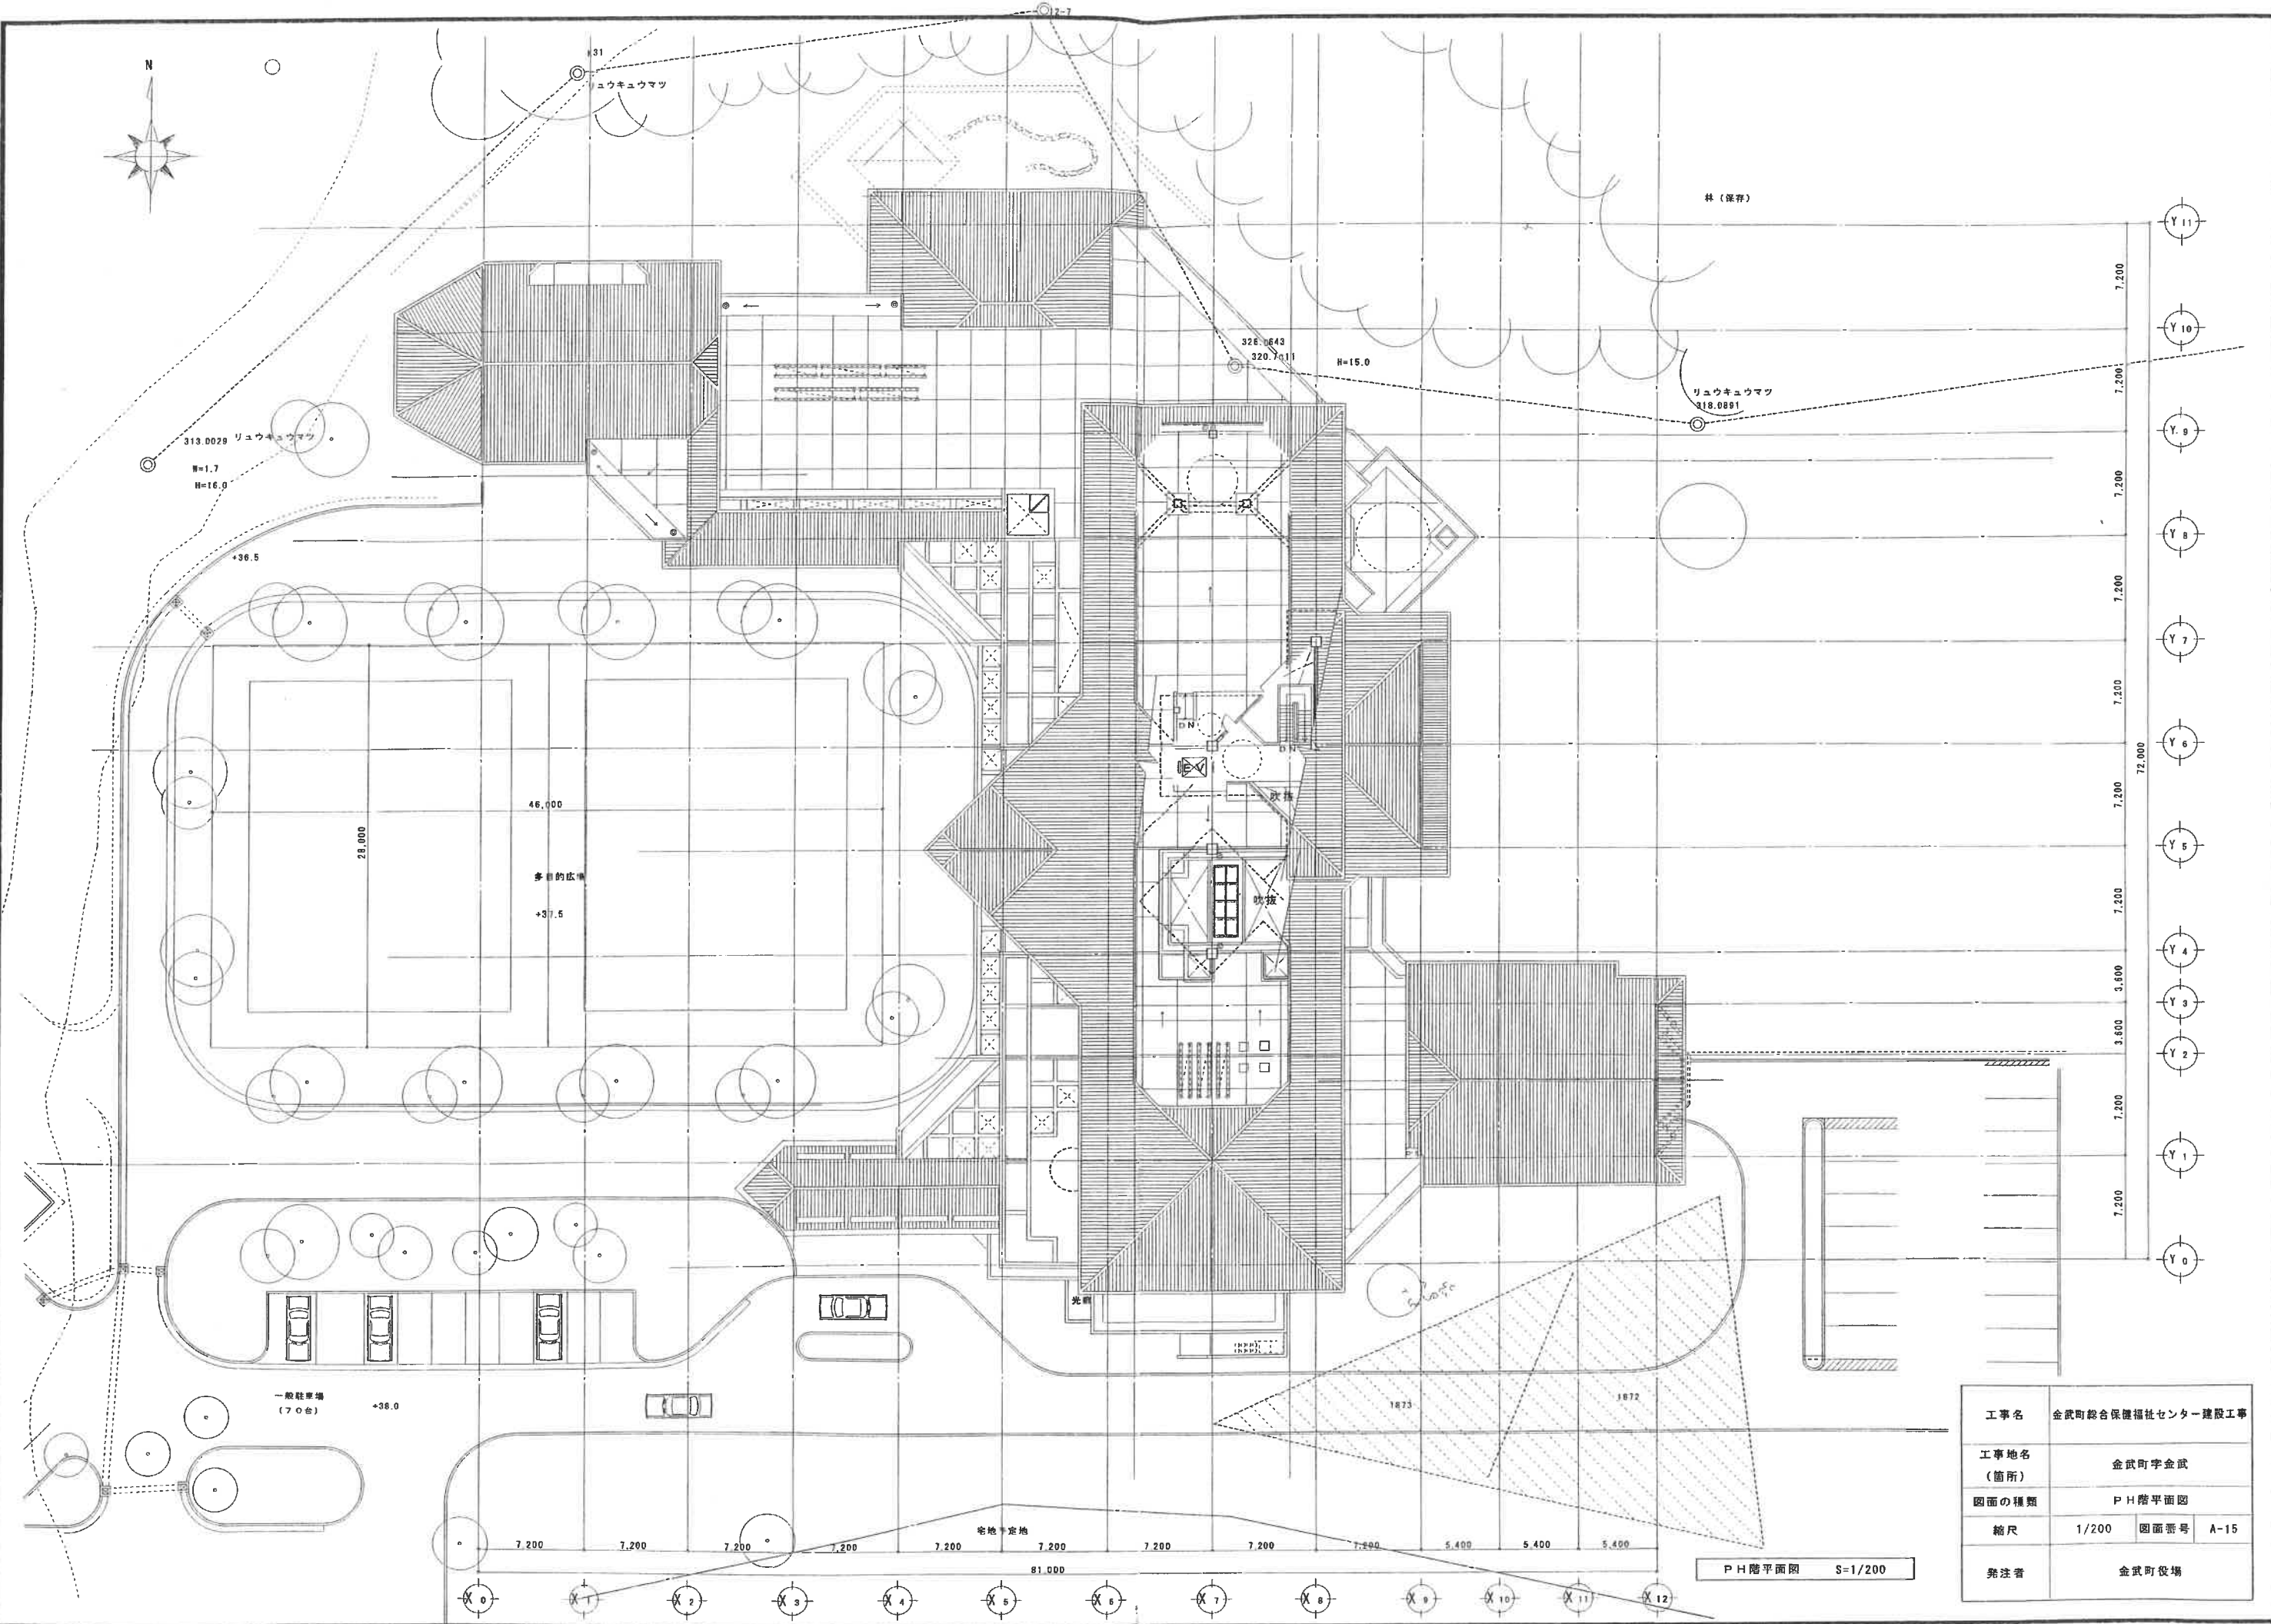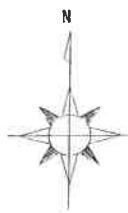

PH階平面図 S=1/200

工事名	金武町総合保健福祉センター建設工事		
工事地名 (箇所)	金武町字金武		
図面の種類	PH階平面図		
縮尺	1/200	図面番号	A-15
発注者	金武町役場		