


資料3 敷地平面図

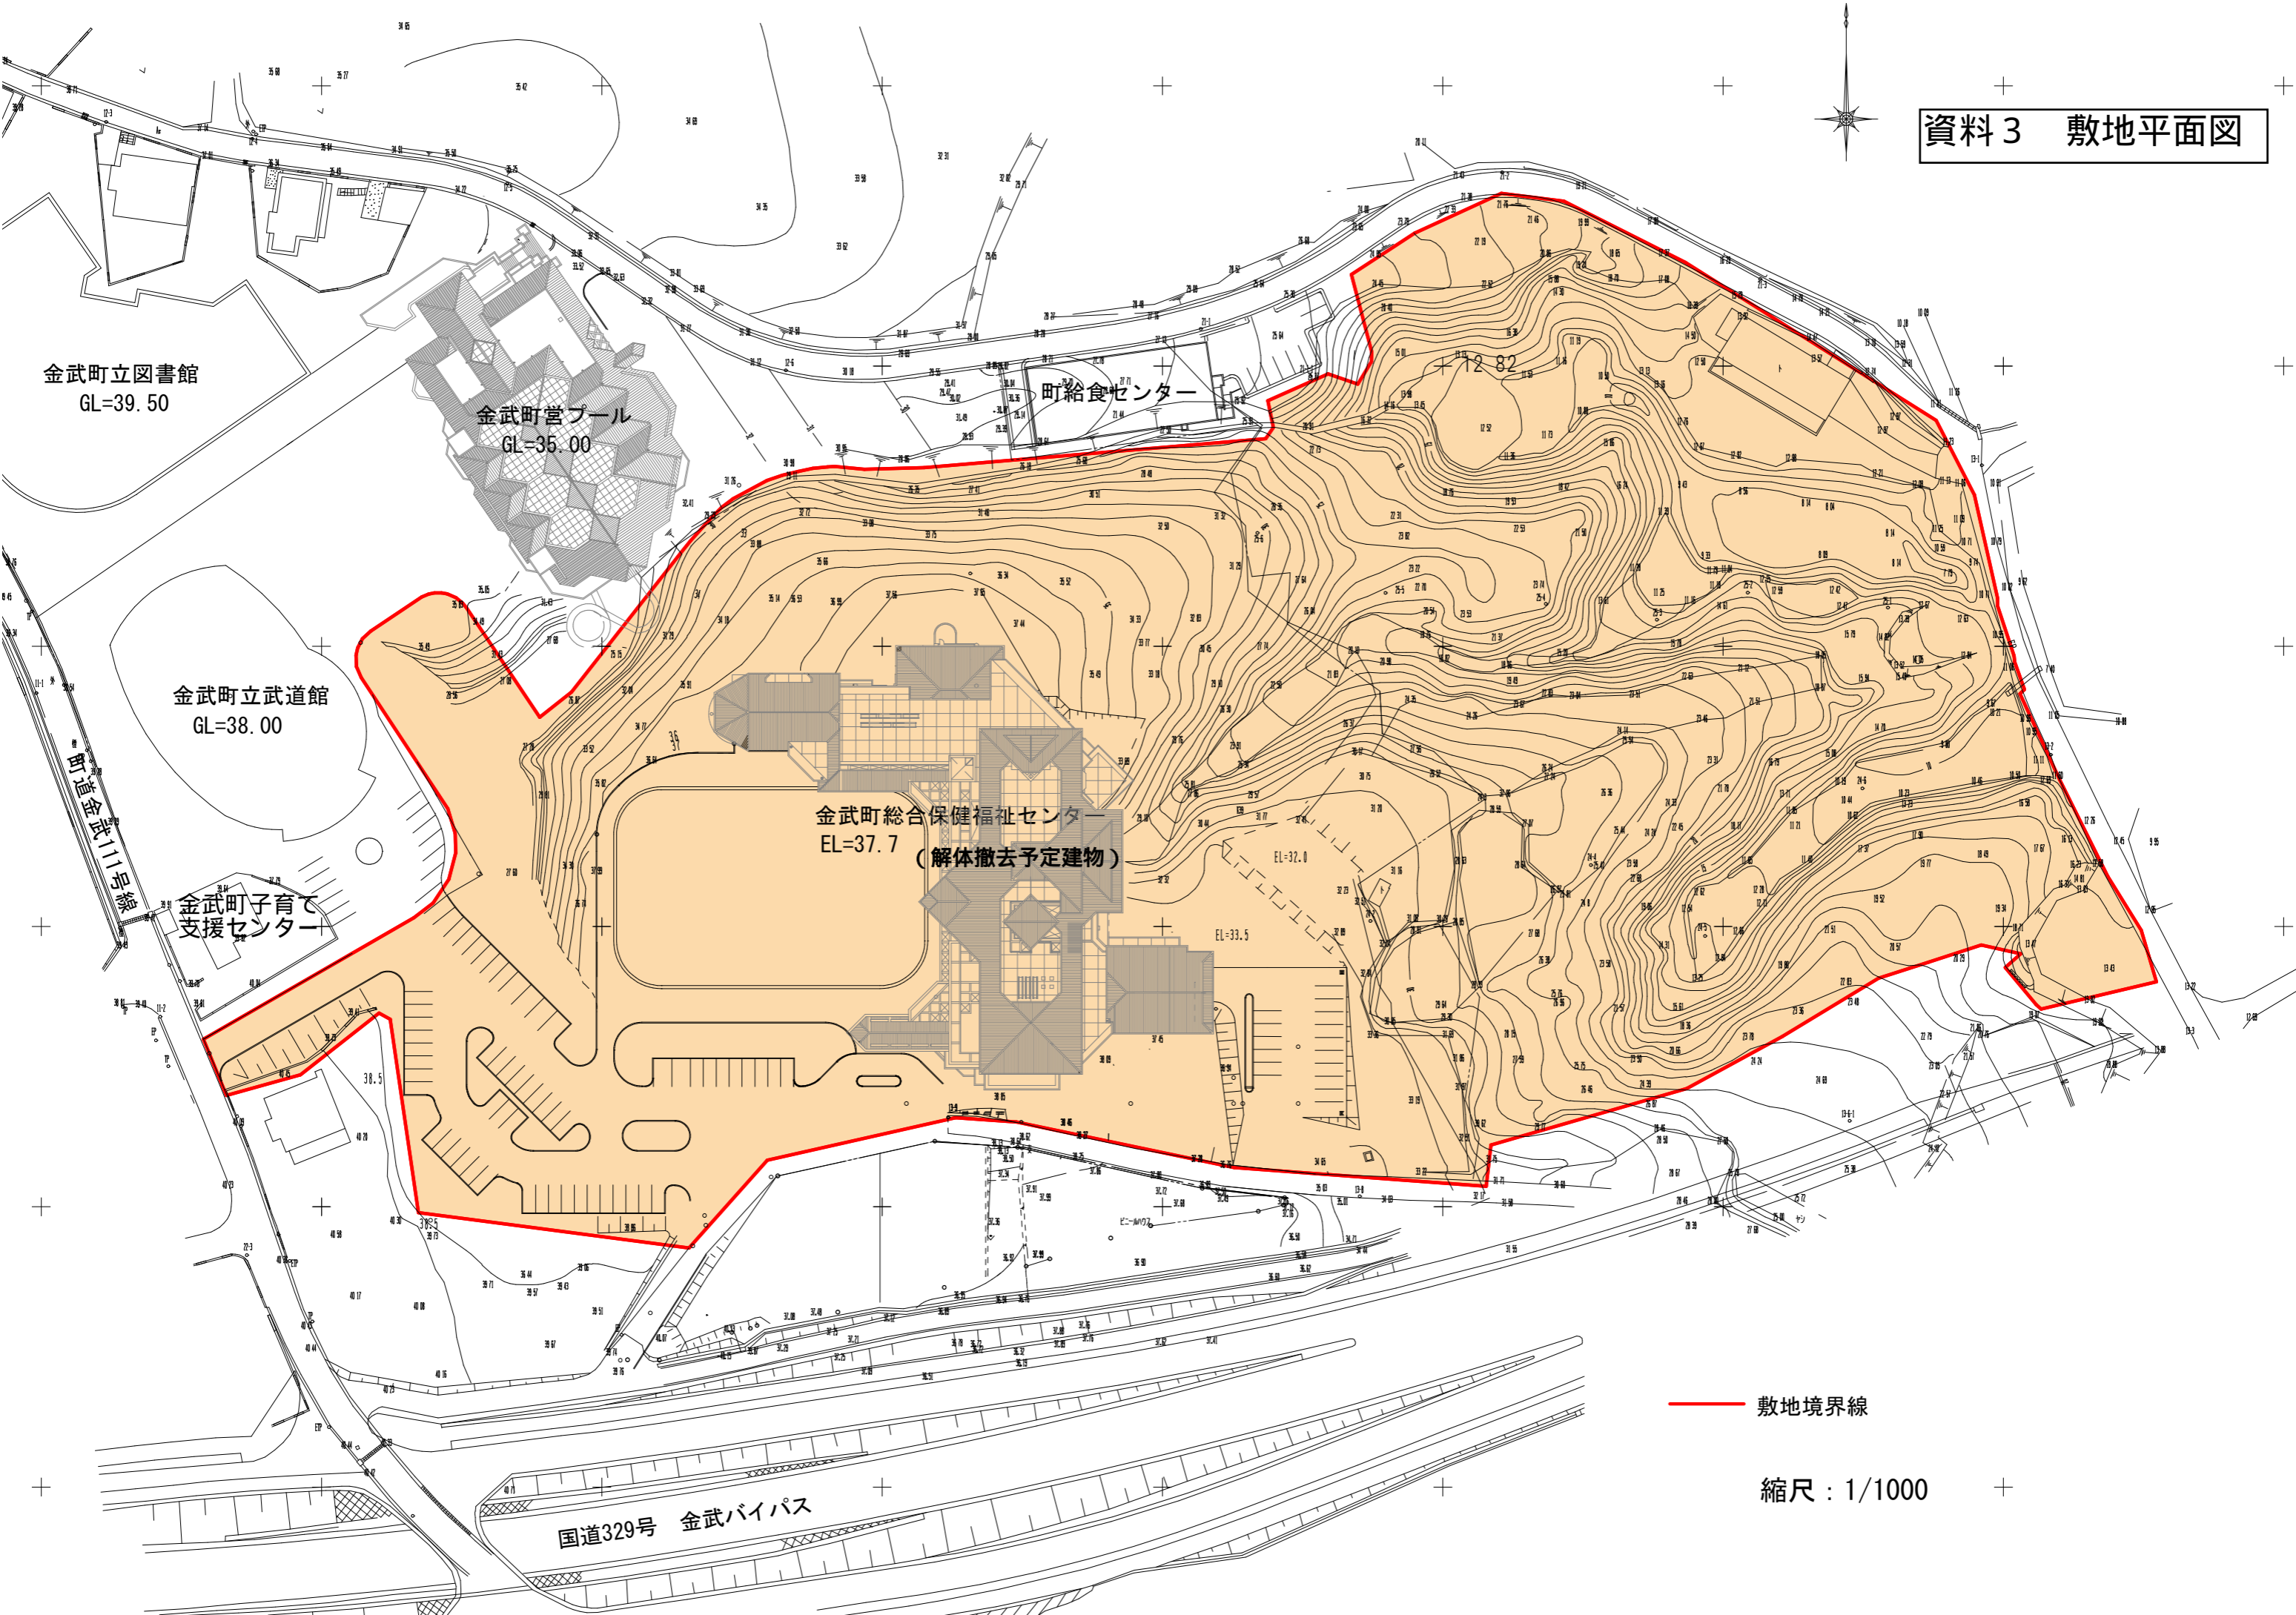

金武町立図書館  
GL=39.50

金武町営プール  
GL=35.00

町給食センター

金武町立武道館  
GL=38.00

金武町総合保健福祉センター  
EL=37.7  
(解体撤去予定建物)

金武町子育て  
支援センター

国道329号 金武バイパス

敷地境界線

縮尺: 1/1000