


# 資料2：建築計画

## 2. 断面計画案

A案：断面計画図 S=1/500

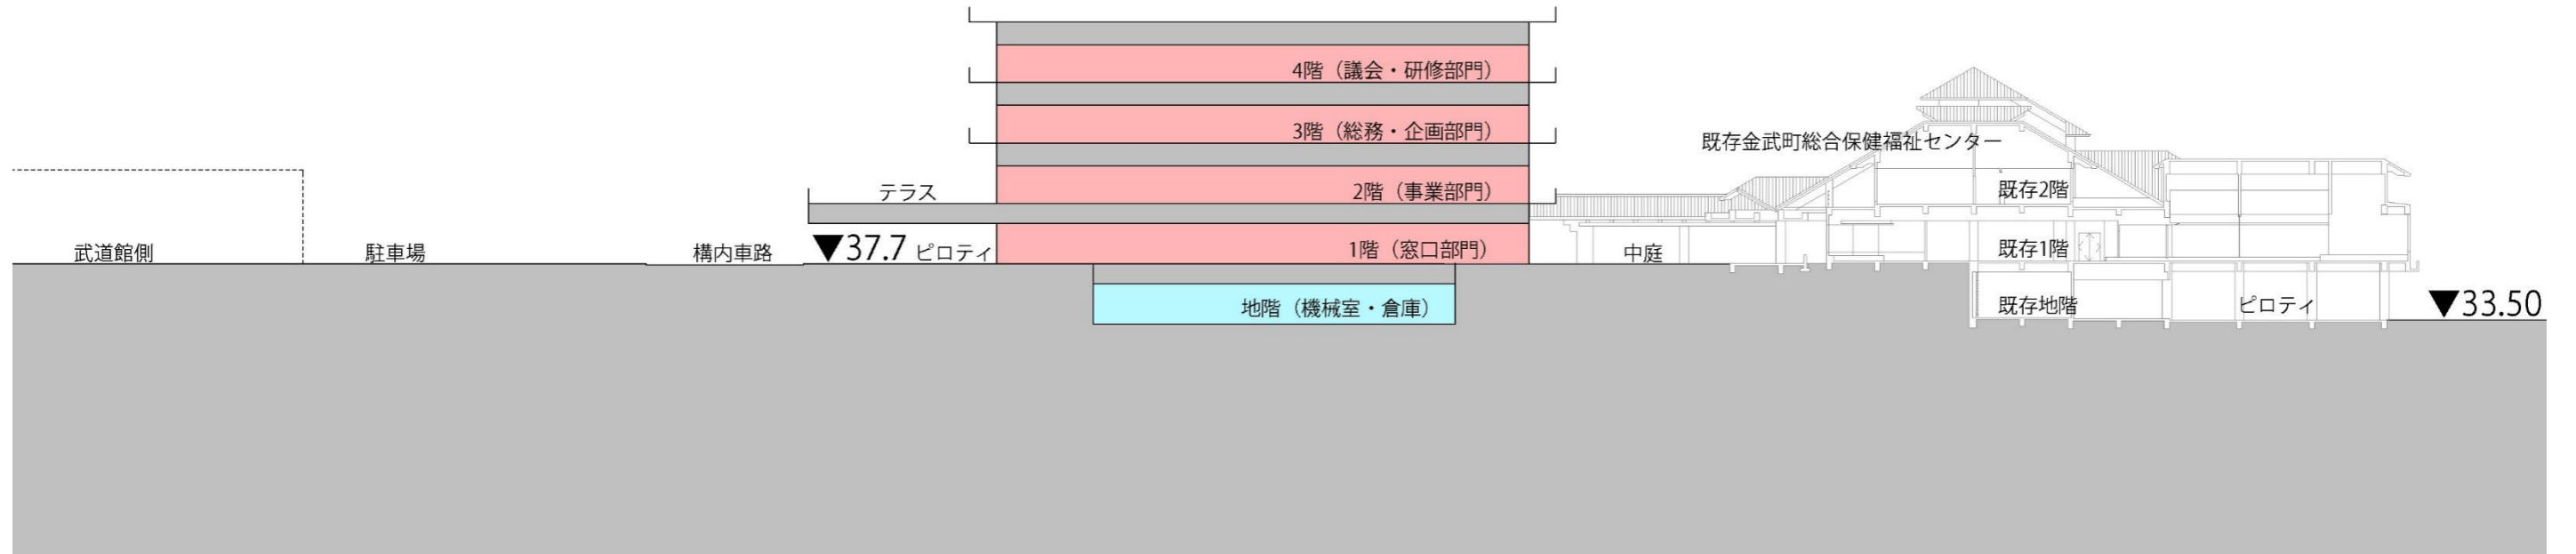

B案：断面計画図 S=1/500

